

別紙1.付属棟平面図（1/2）

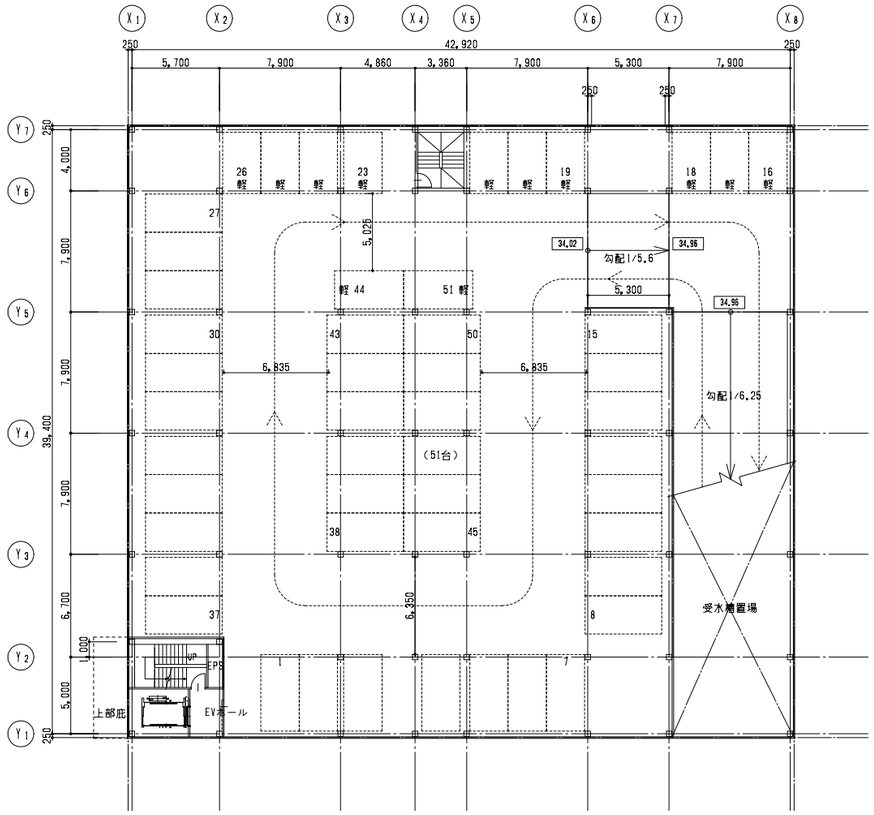

1F平面図　1732.458㎡

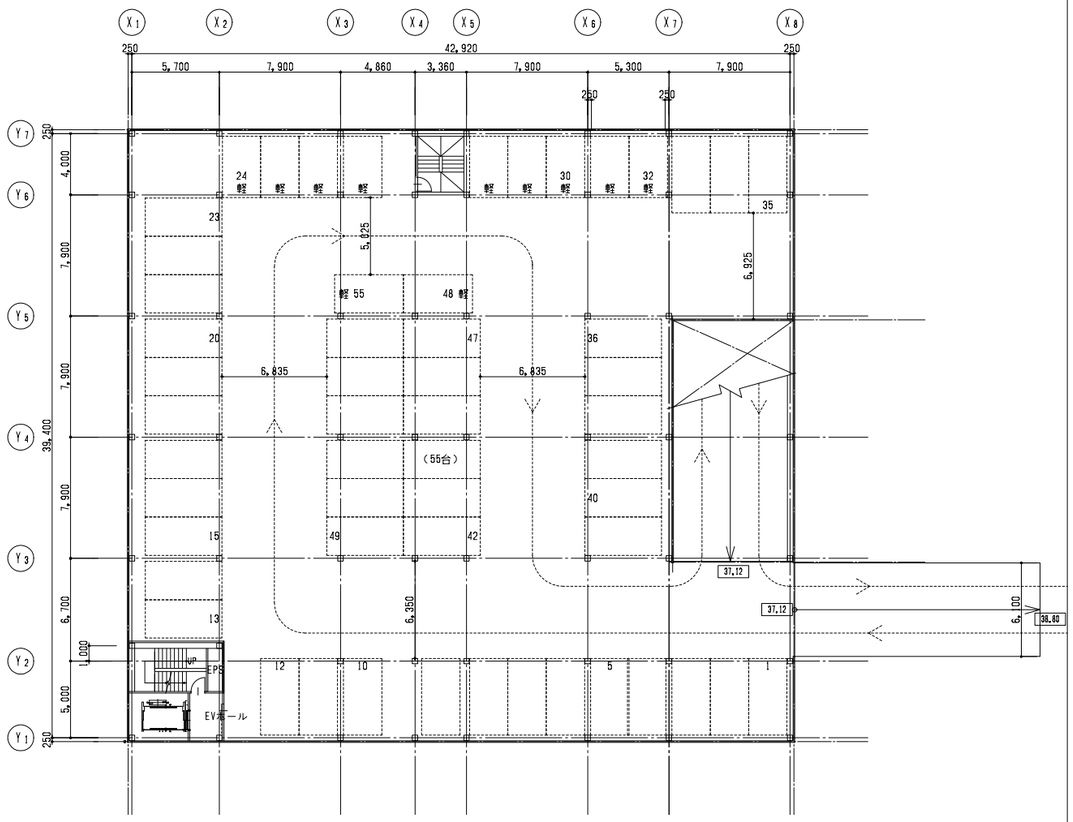


2F平面図　1672.023㎡


【注意】この図面は2026年11月20日時点のものであり、今後一部変更となる可能性がある。

工事名称	新那覇市立病院(仮称) 病院棟建設工事			工事年度		令和 8年度
工事場所	那覇市古島二丁目31番地1			図面名称		第2立体駐車場 平面図(1)
発注機関	地方独立行政法人那覇市立病院			縮尺		A1 1:200 A3 1:400
摘要				図面番号		
検印	管理建築士	設計	製図	設計者	名称	梓設計・ワールド設計・国吉設計 設計共同体
					資格者氏名	（株）梓設計 安川 智
					登録番号	一級建築士：第269675号
					所在地	東京都大田区羽田旭町10-11 MFIP羽田3F

別紙1.付属棟平面図（2/2）

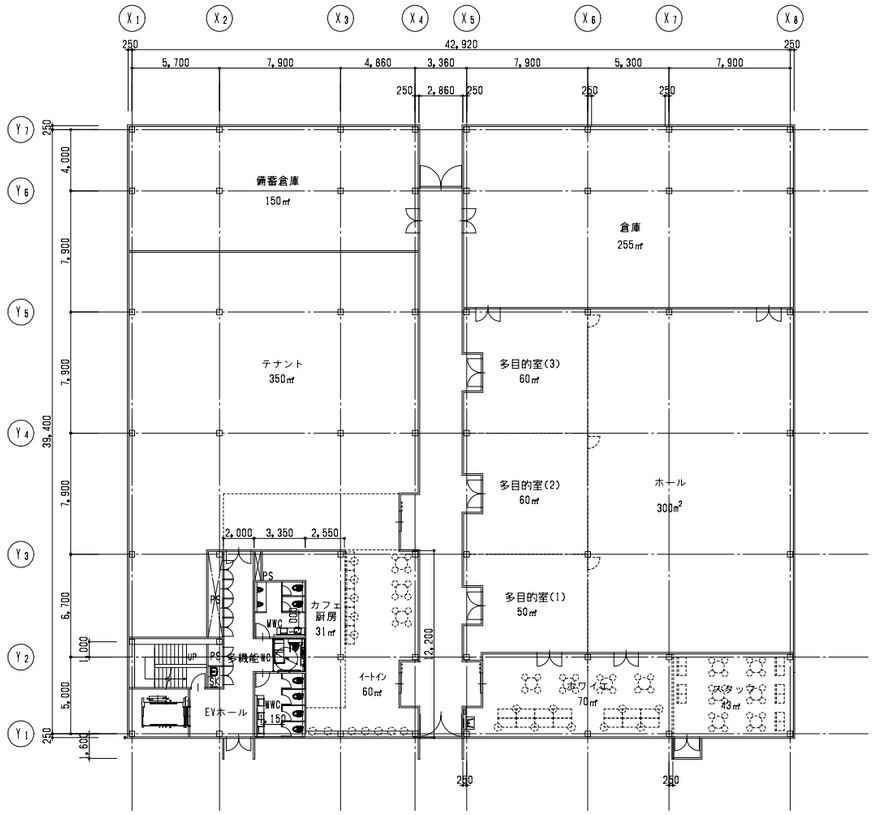

3F平面図

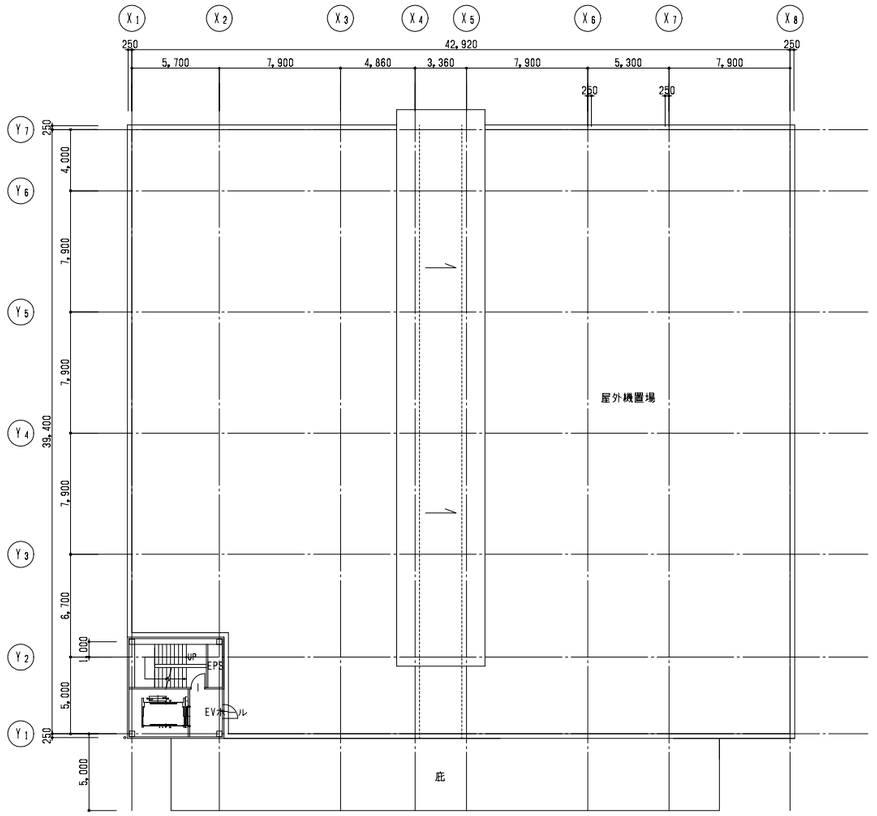

RF平面図

【注意】この図面は2026年11月20日時点のものであり、今後一部変更となる可能性がある。

工事名称	新那覇市立病院(仮称) 病院棟建設工事			工事年度	令和 8年度	
工事場所	那覇市古島二丁目31番地1			図面名称	第2立体駐車場 平面図(2)	
発注機関	地方独立行政法人那覇市立病院			縮尺	A1 1:200 A3 1:400	
摘要				図面番号		
検印	管理建築士	設計	製図	設計者	名称	梓設計・ワールド設計・国吉設計 設計共同体
					資格者氏名	（株）梓設計 安川 智
					登録番号	一級建築士：第269675号
					所在地	東京都大田区羽田旭町10-11 MFIP羽田3F