



回答別紙 1

防火区画範囲 2F平面図


	自然排煙開口	※自然排煙に使用するサツの開閉金物はFL+1500mm以下
特1	特定防火設備 (常時閉鎖扉、令112条第19項第一号適合)	
	防火区画(兼防煙区画)	
	耐火構造の壁 (兼防煙区画)	
	防火上主要な間仕切壁 (令114条)	
	防煙区画(間仕切壁)	

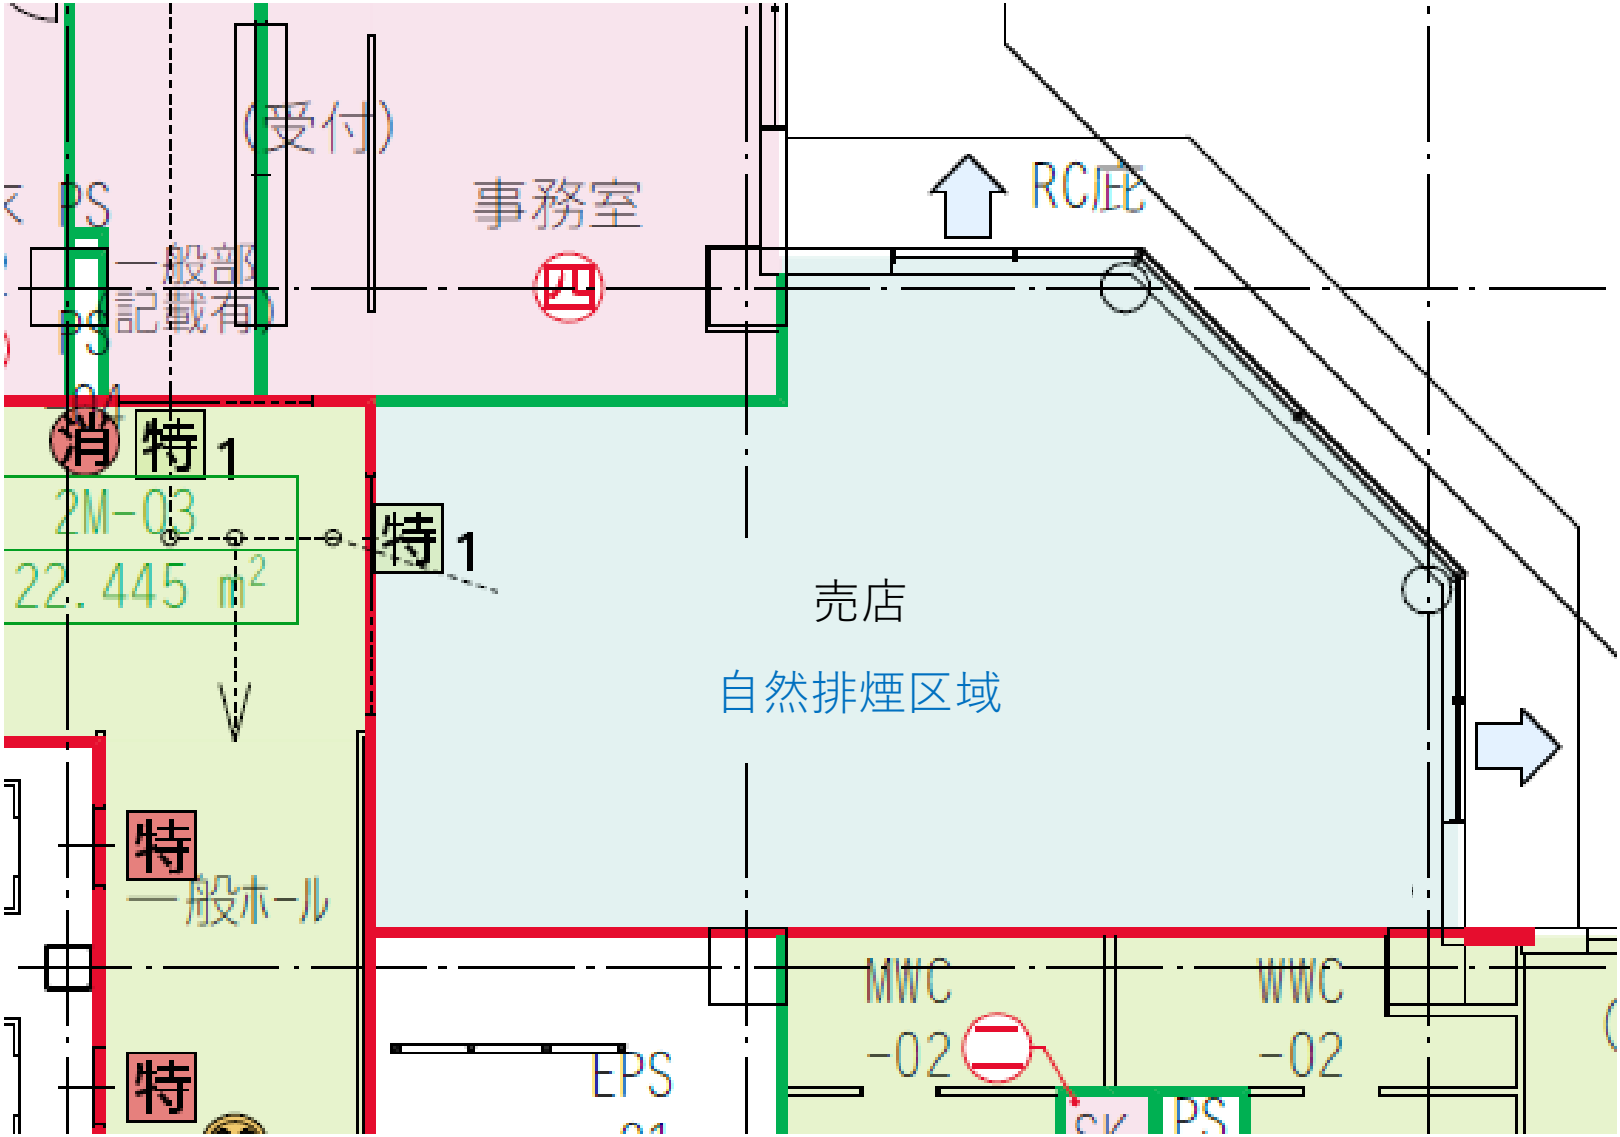


回答別紙 2
弱電引込み経路図

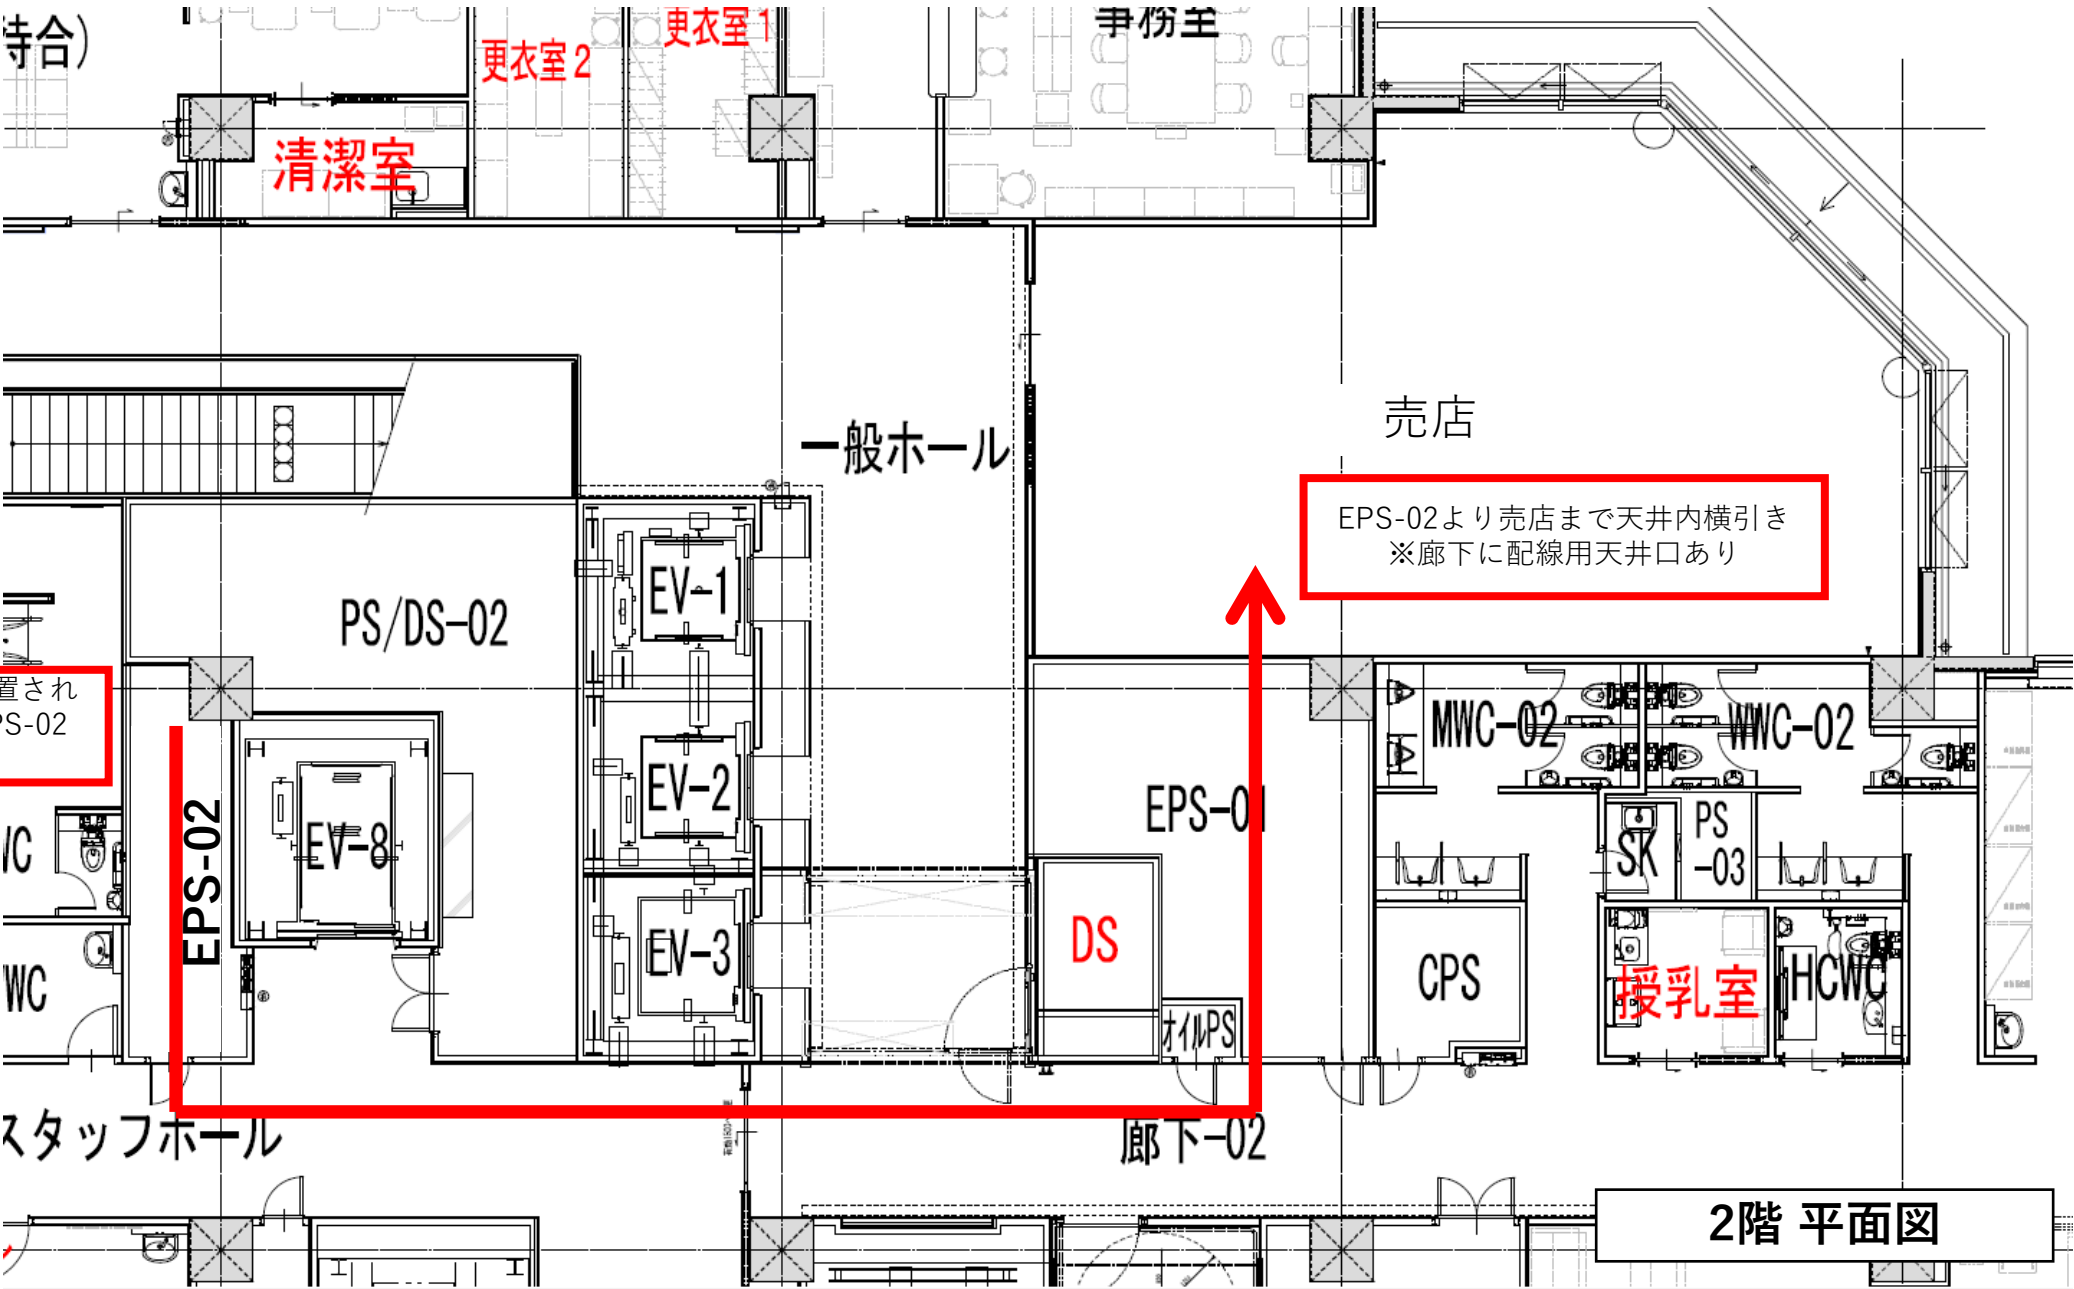


連窓アルミ建具 姿図

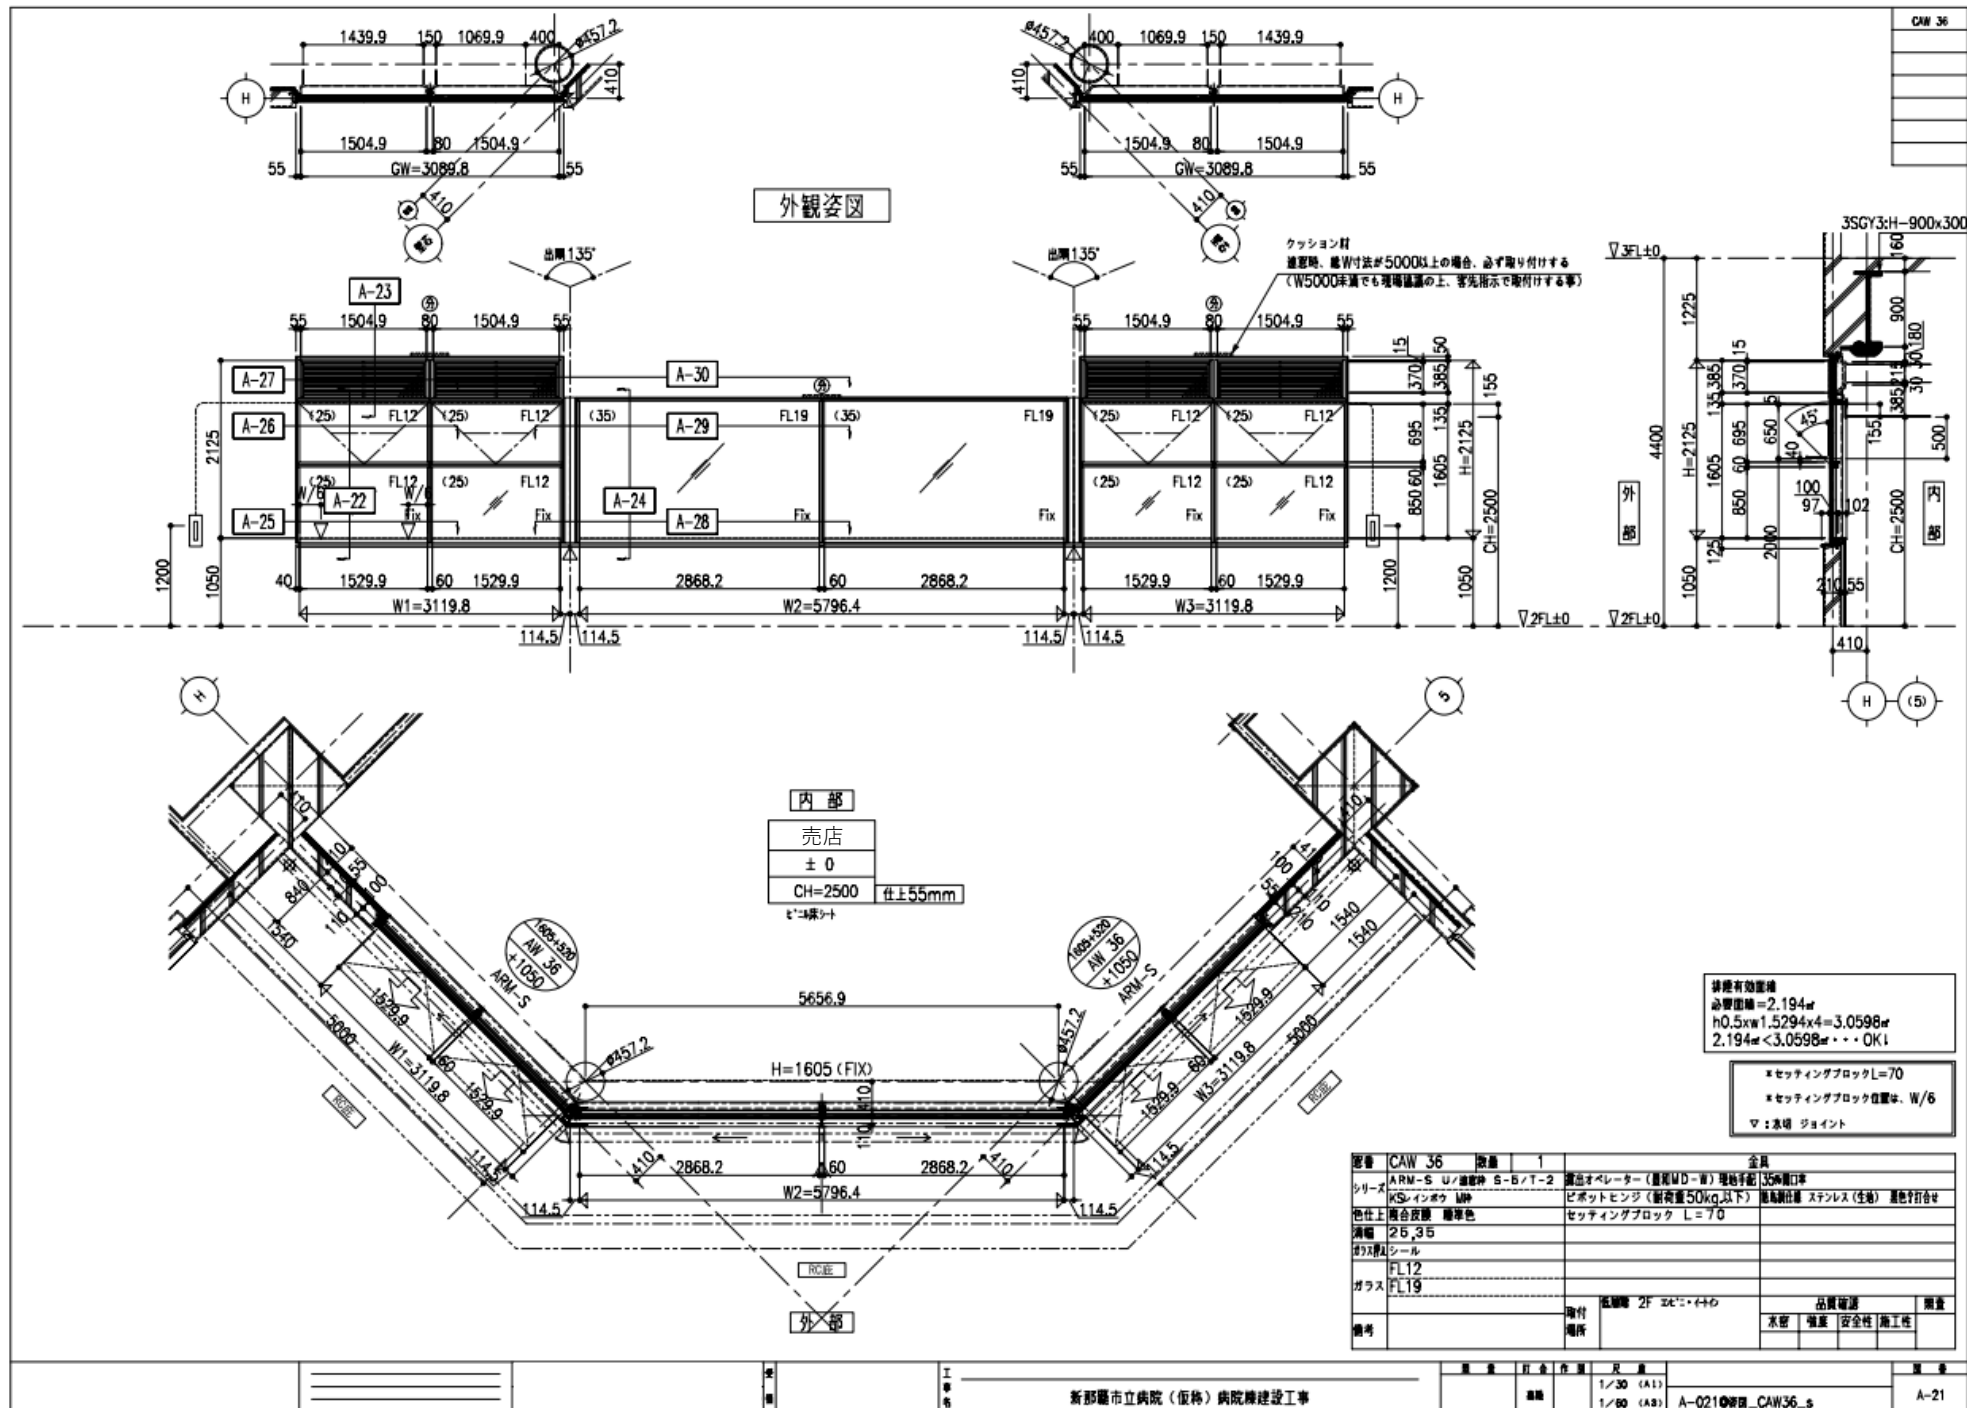


回答別紙 4 _開院までの流れ

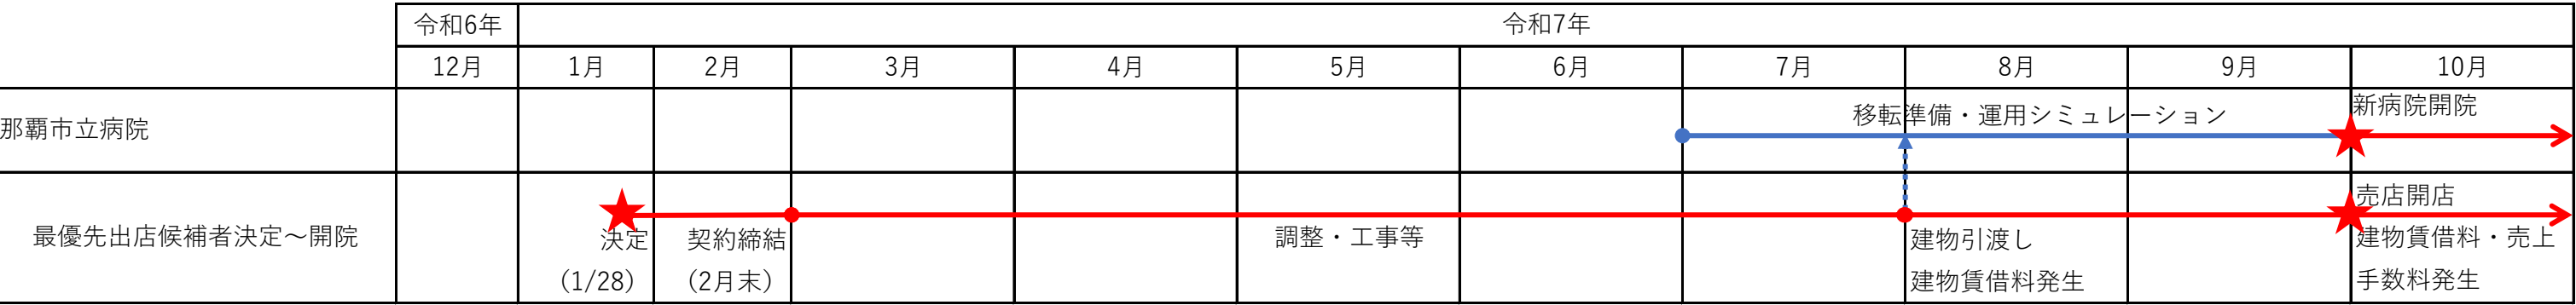

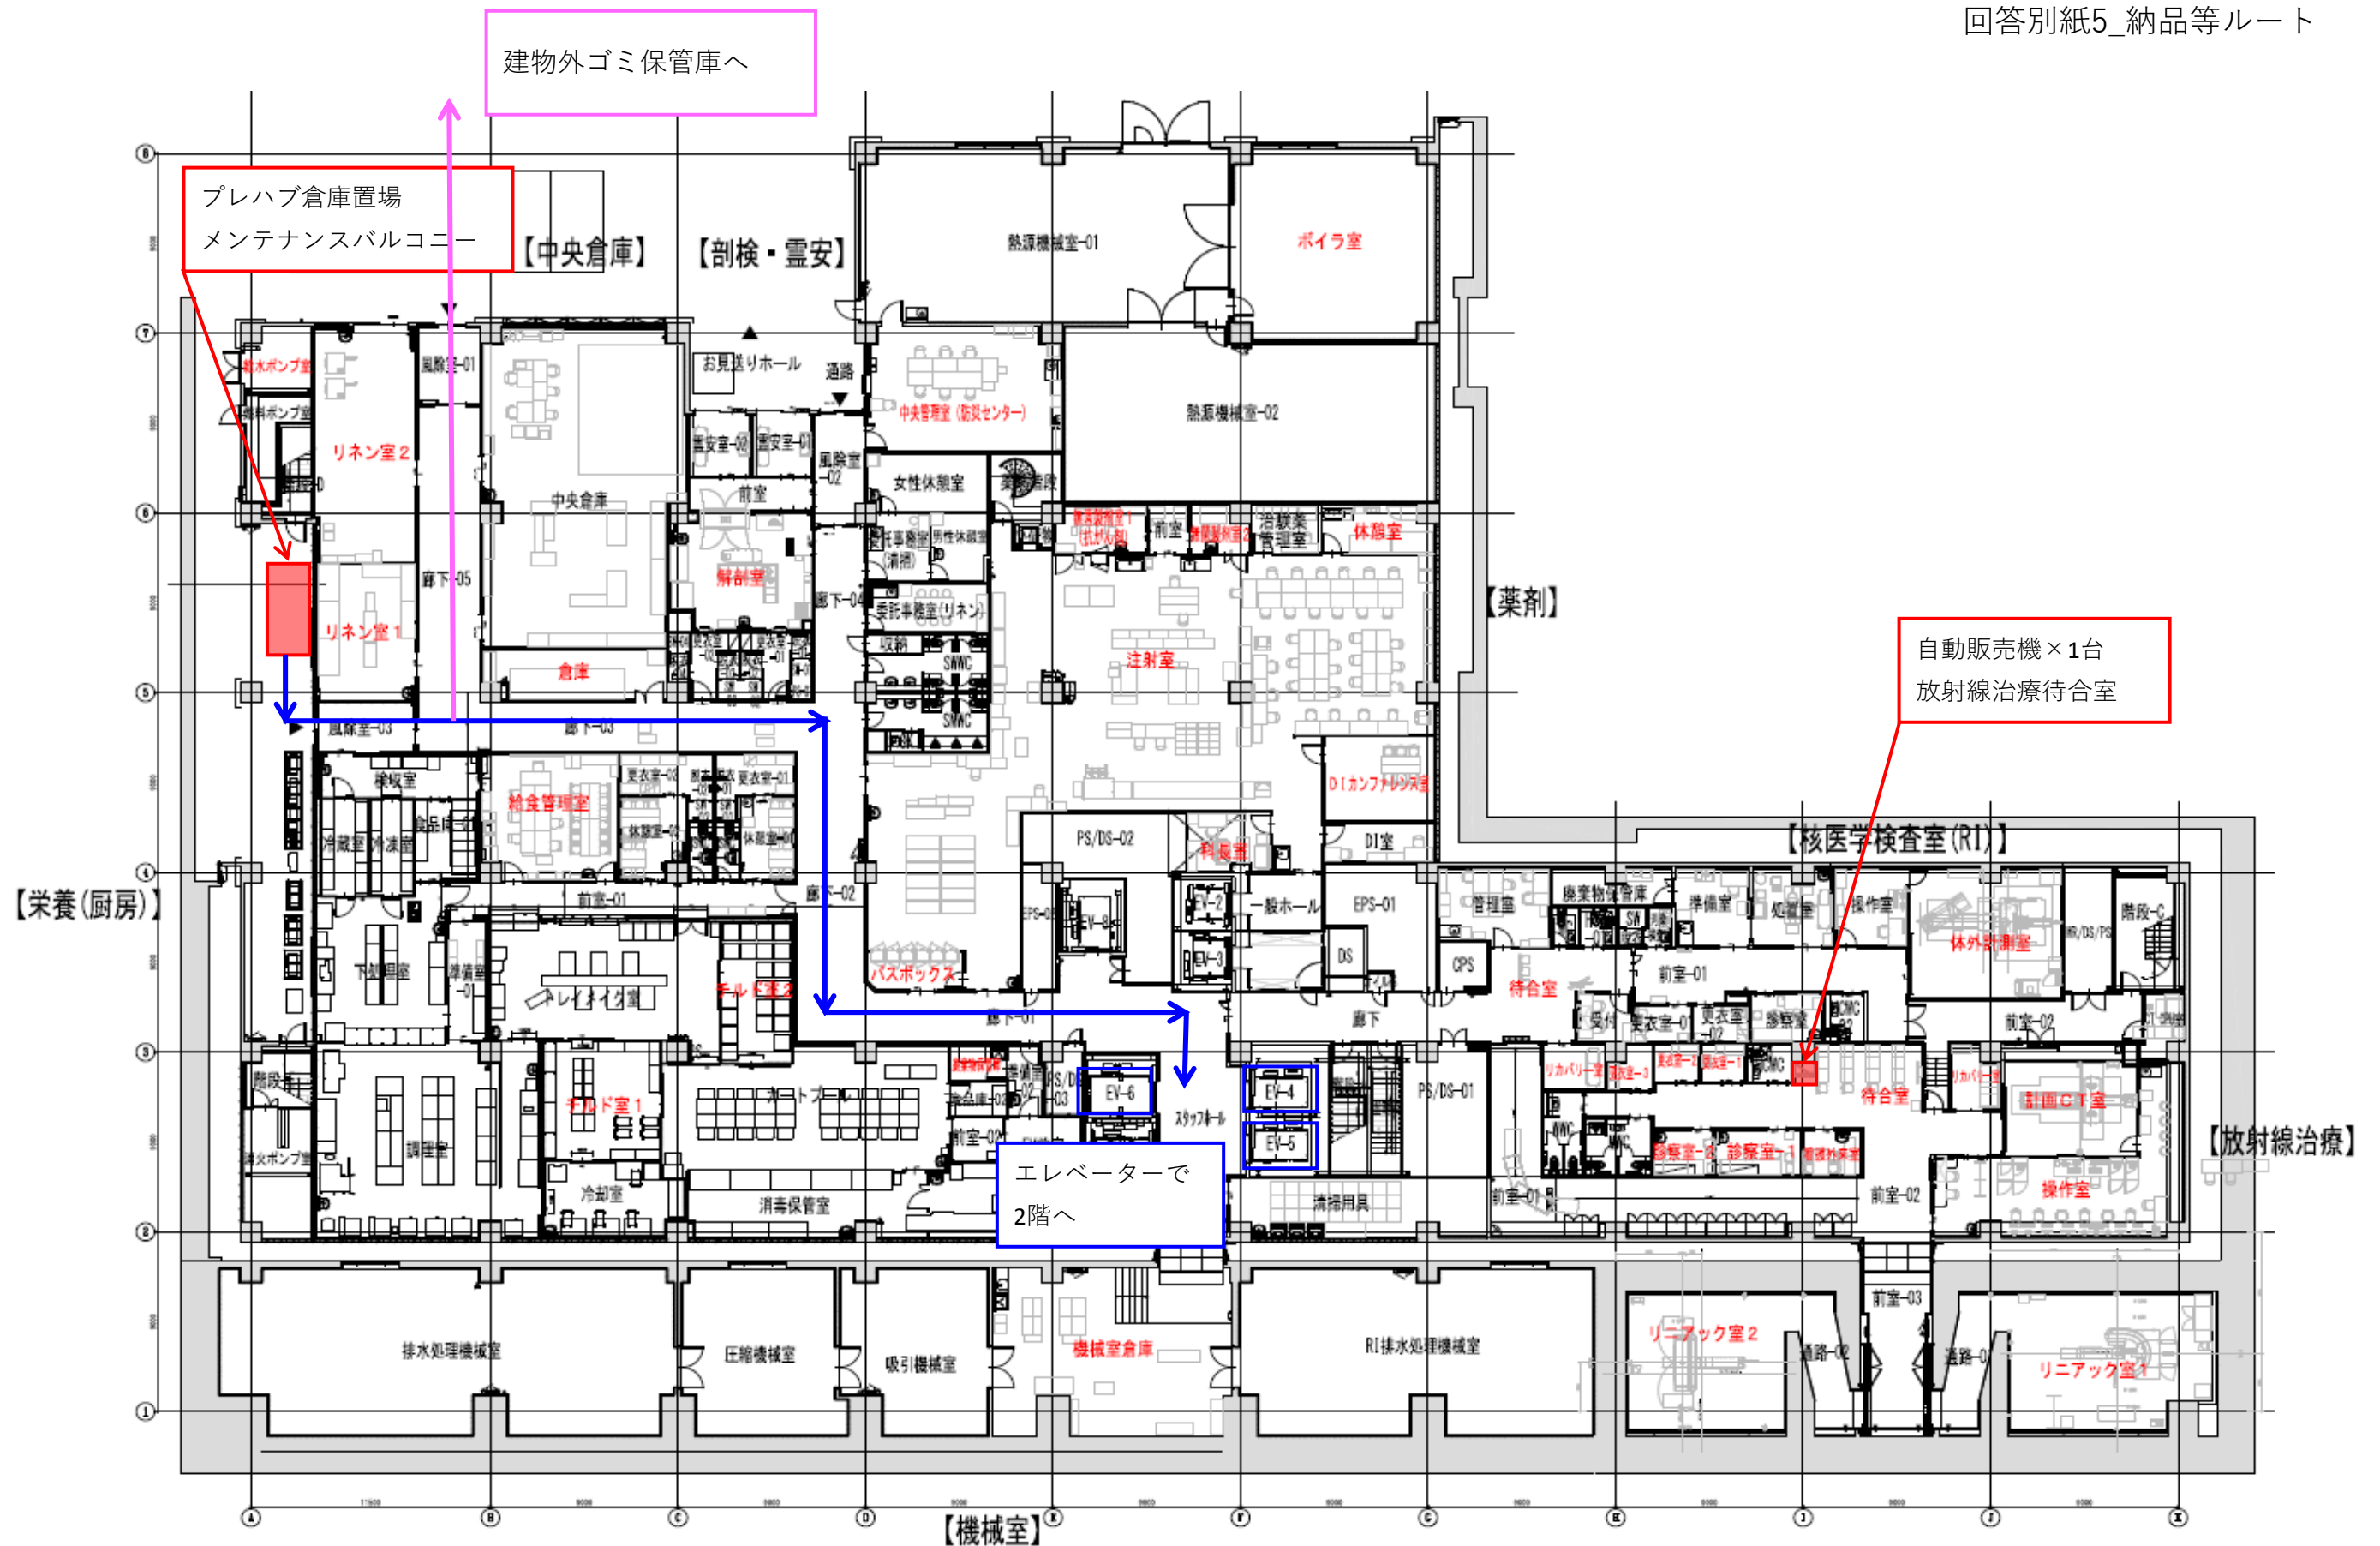



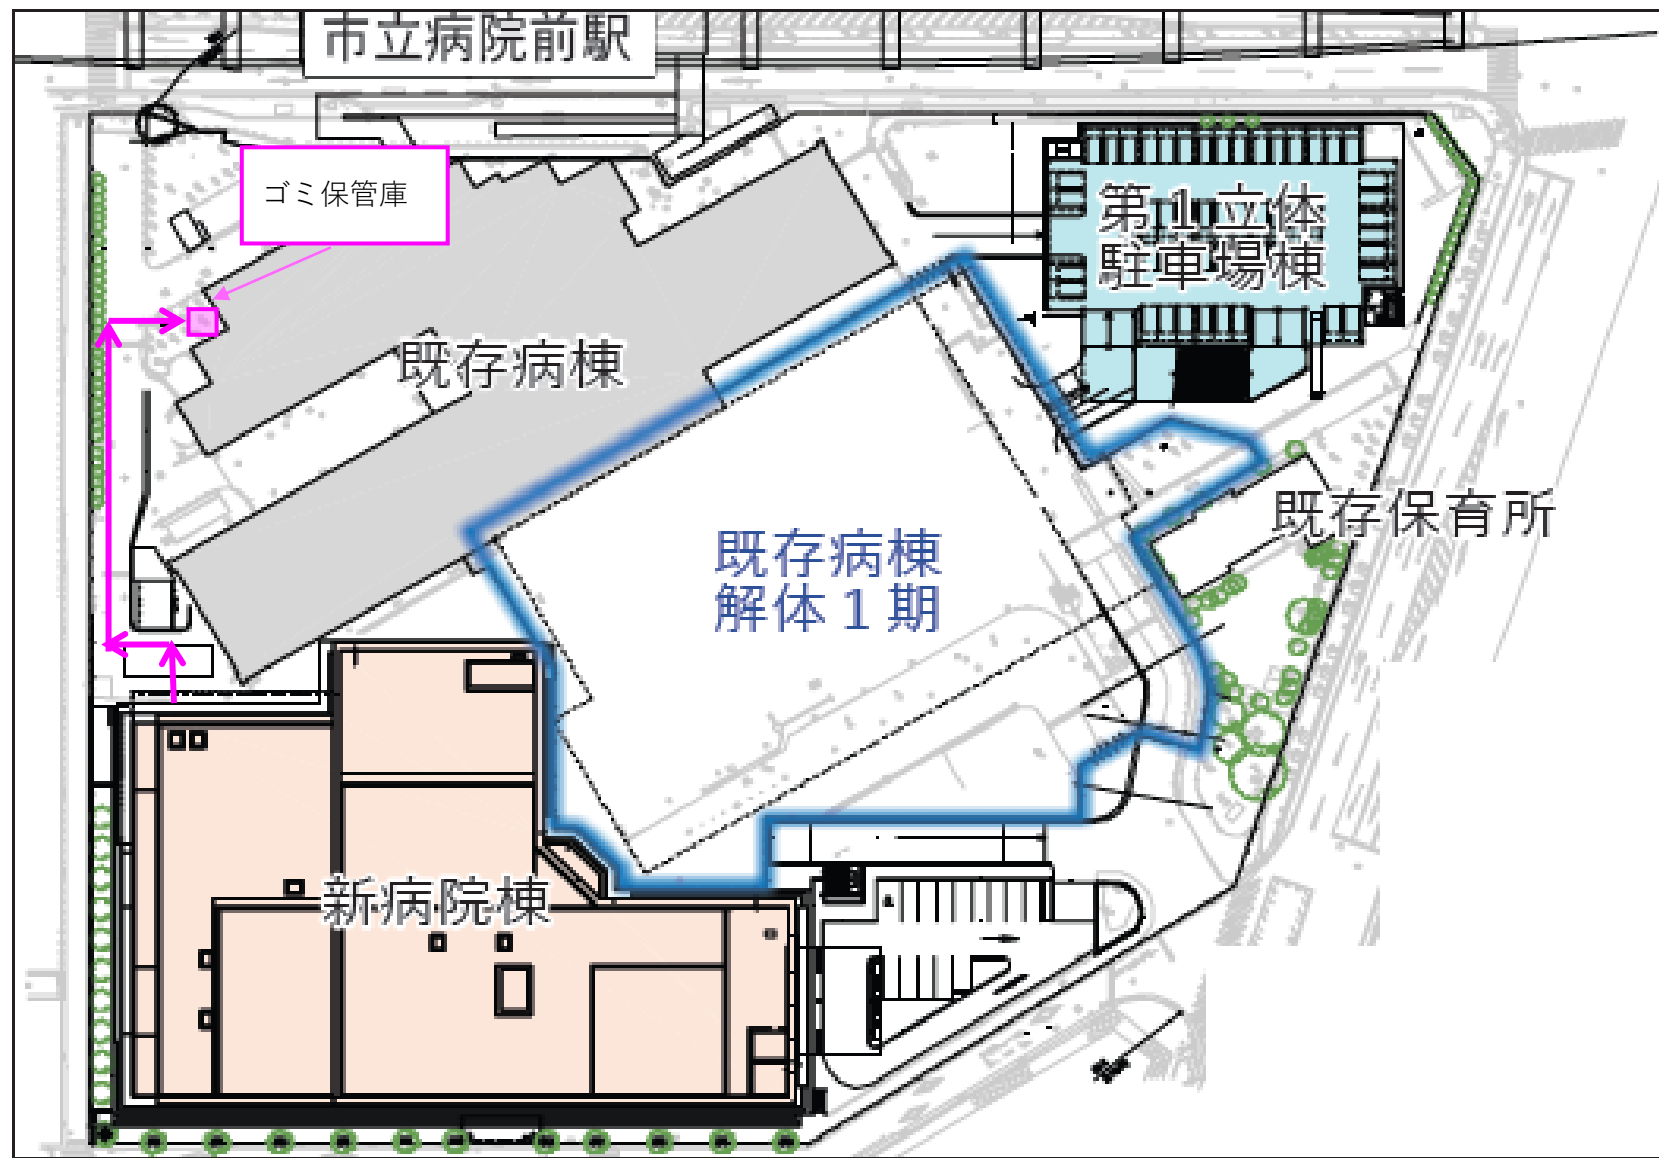

建物～ゴミ保管庫