
別紙2.敷地全体配置図

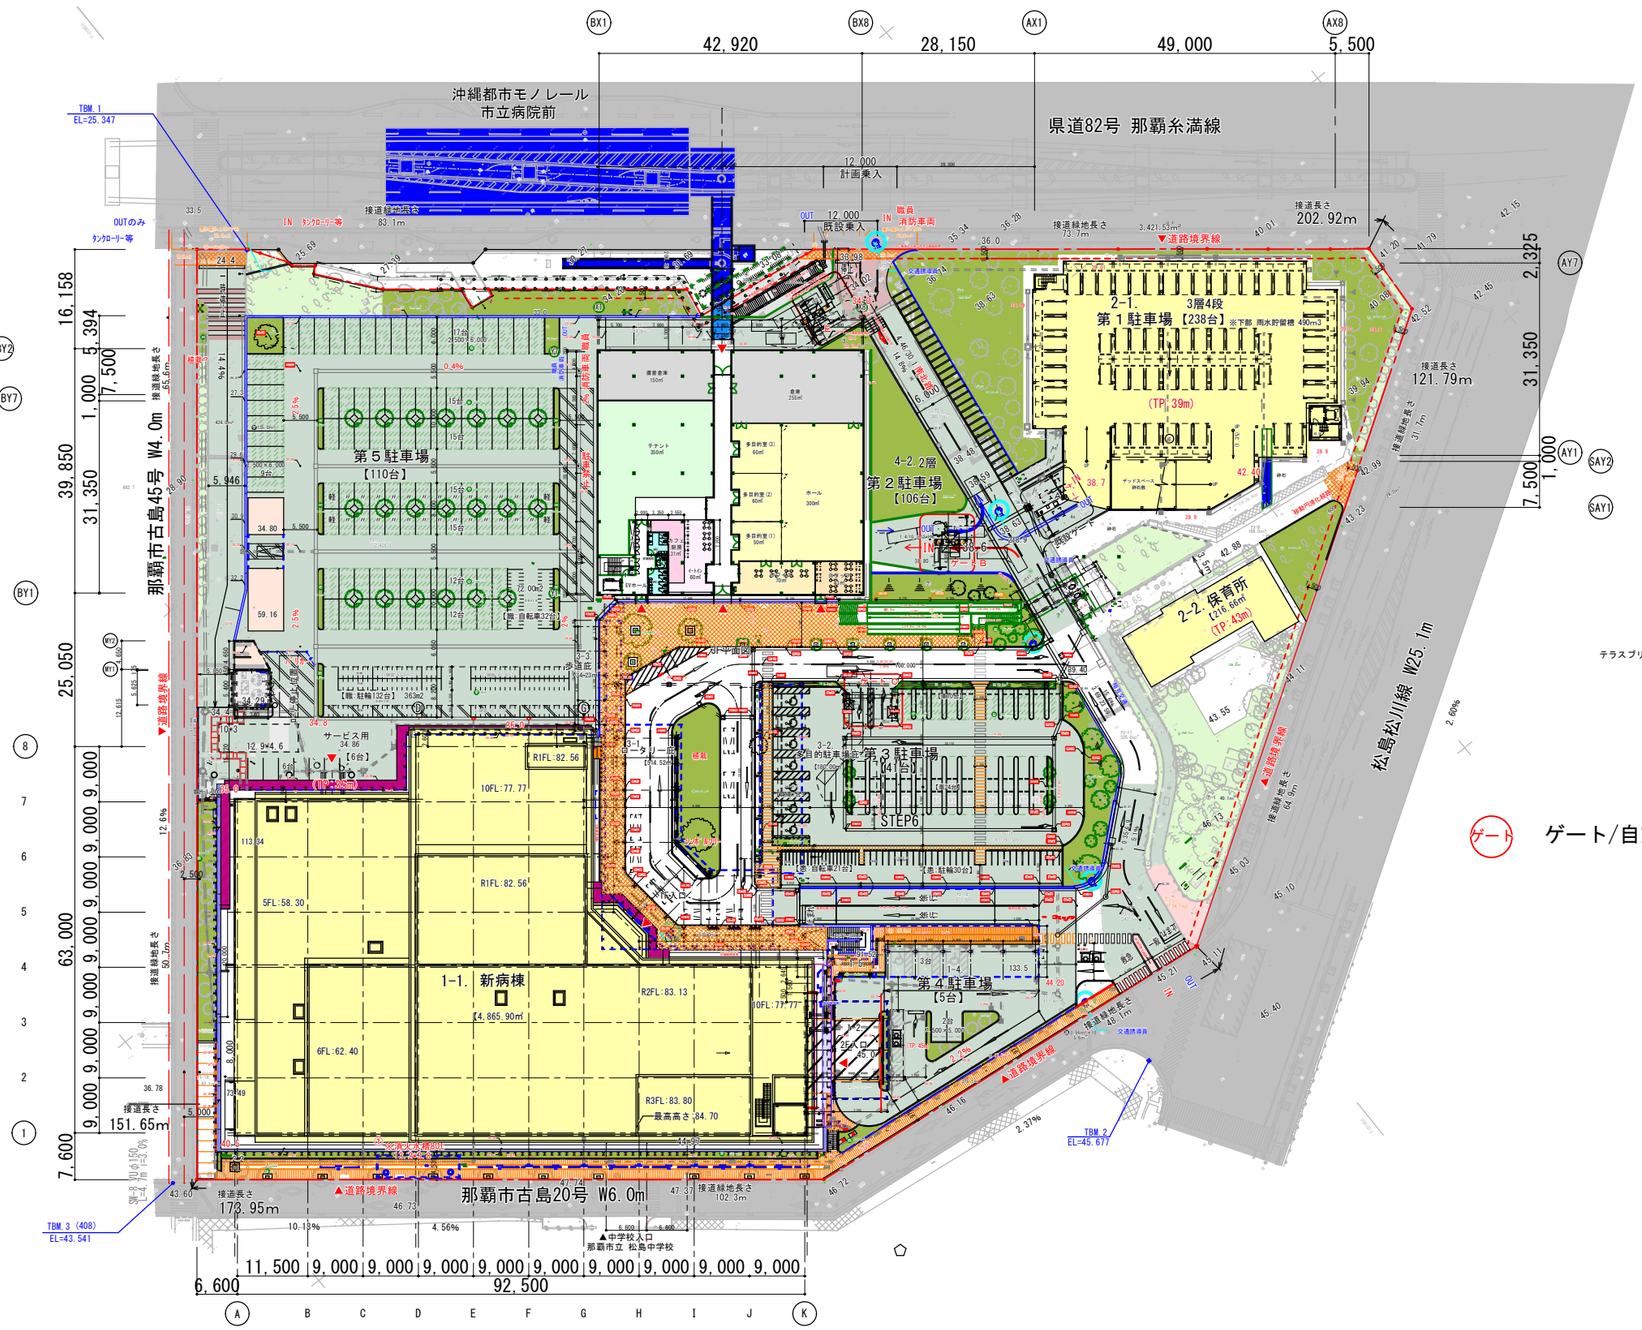

ゲート　ゲート/自動精算機

凡例
- 地区計画後退ライン
- 庇のライン
- 舗装1（歩道、交差点）
- 舗装2（敷地内通路、歩道）
- 新築建物
- 既設建物
- 既存緑地
- 新設緑地
- グランドカバー
- 既存樹木
- 新設樹木
- 45.3：赤字は計画レベル
- 45.3：黒字は現況レベル
- 誘導・注意喚起用鋲

【注意】この図面は2026年11月20日時点のものであり、今後一部変更となる可能性がある。

工事名称					工事年度		
工事場所	那覇市古島二丁目31番地1				図面名称	敷地全体配置図	
発注機関	地方独立行政法人那覇市立病院				縮　尺	A1:500、A3:1:000	
摘　要					図面番号		
検　印	管理建築士	設　計	製　図	設計者	名　称	枠設計・ﾜｰｸｽﾞ設計・国吉設計 設計共同体	
					資格者氏名	㈱枠設計　安川 智	
					登録番号	1級建築士：第269675号	
					所　在　地	東京都大田区羽田旭町10-11 MFIP羽田3F	