


洗濯機 配置場所
地下1階 リネン室

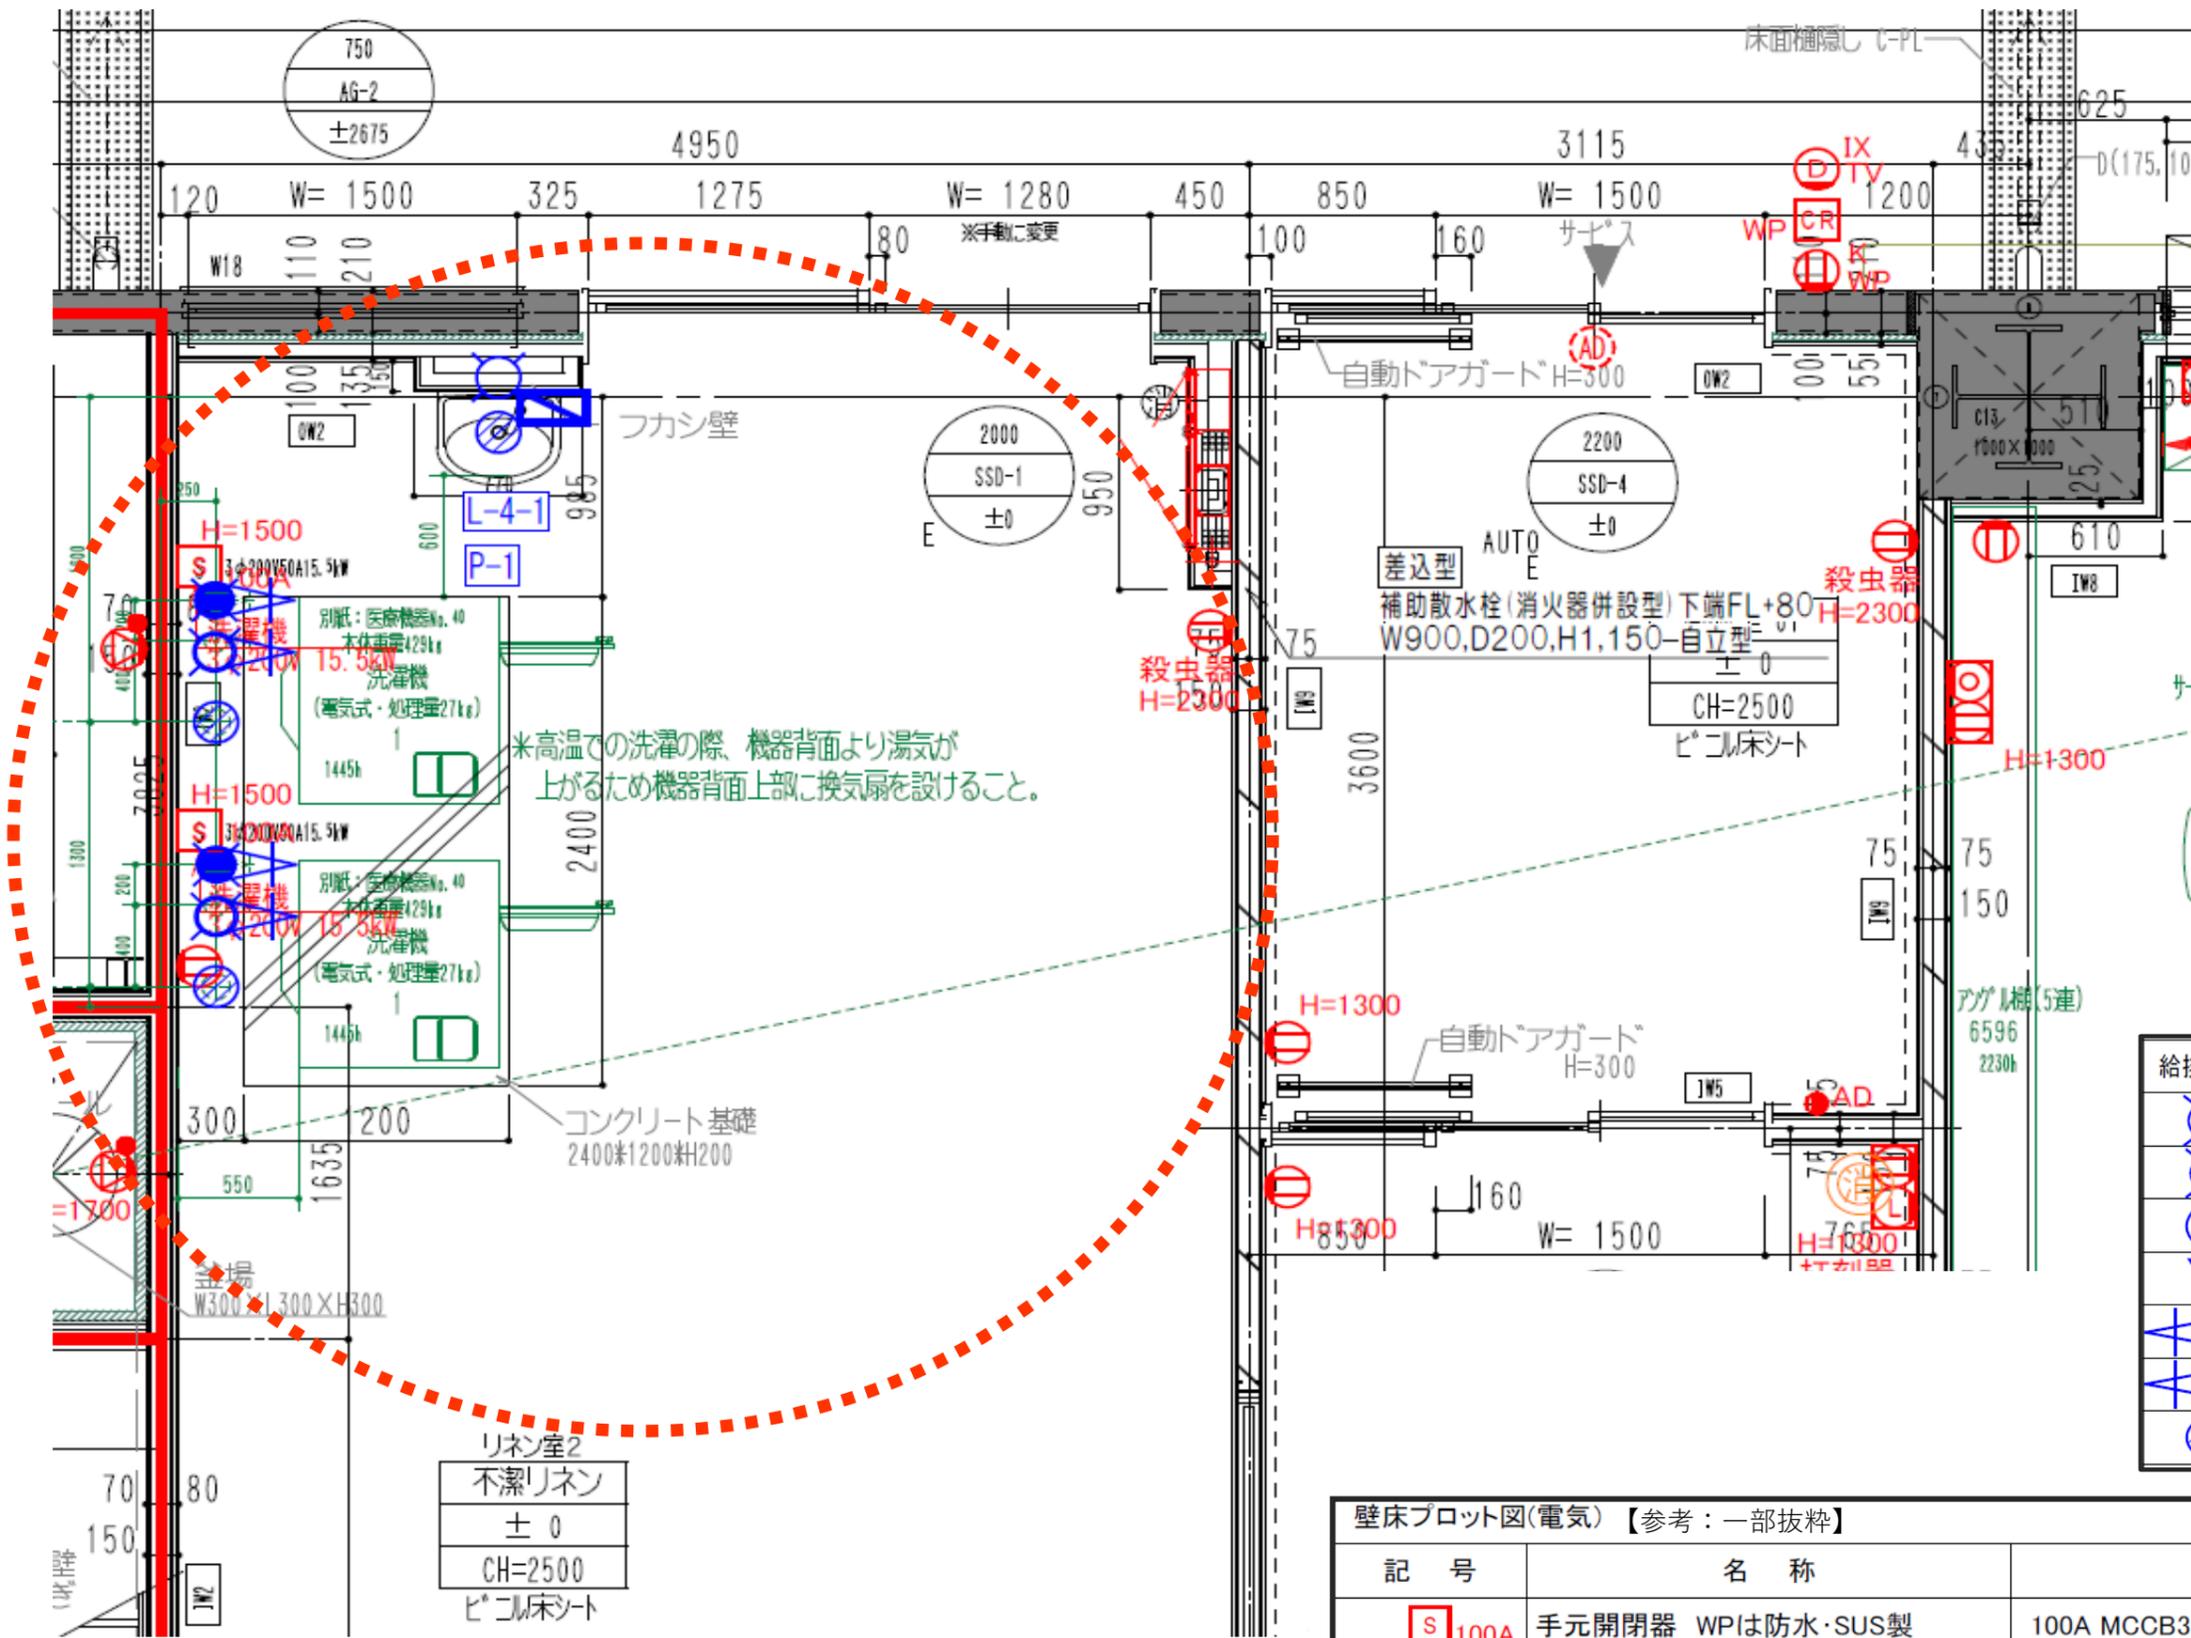

米高温での洗濯の際、機器背面より湯気が上がるため機器背面上部に換気扇を設けること。

	水栓(上水)
	混合水栓(上水・湯)
	雑用水
	混合シャワー水栓
	FL+100バルブ渡し(湯)
	FL+100バルブ渡し(上水)
	排水(通常)

記号	名称	備考	取付高さ
	手元開閉器 WPは防水・SUS製	100A MCCB3P100/NT	H=1,500
	壁付コンセント	2P15A×2 接地極付	H=450